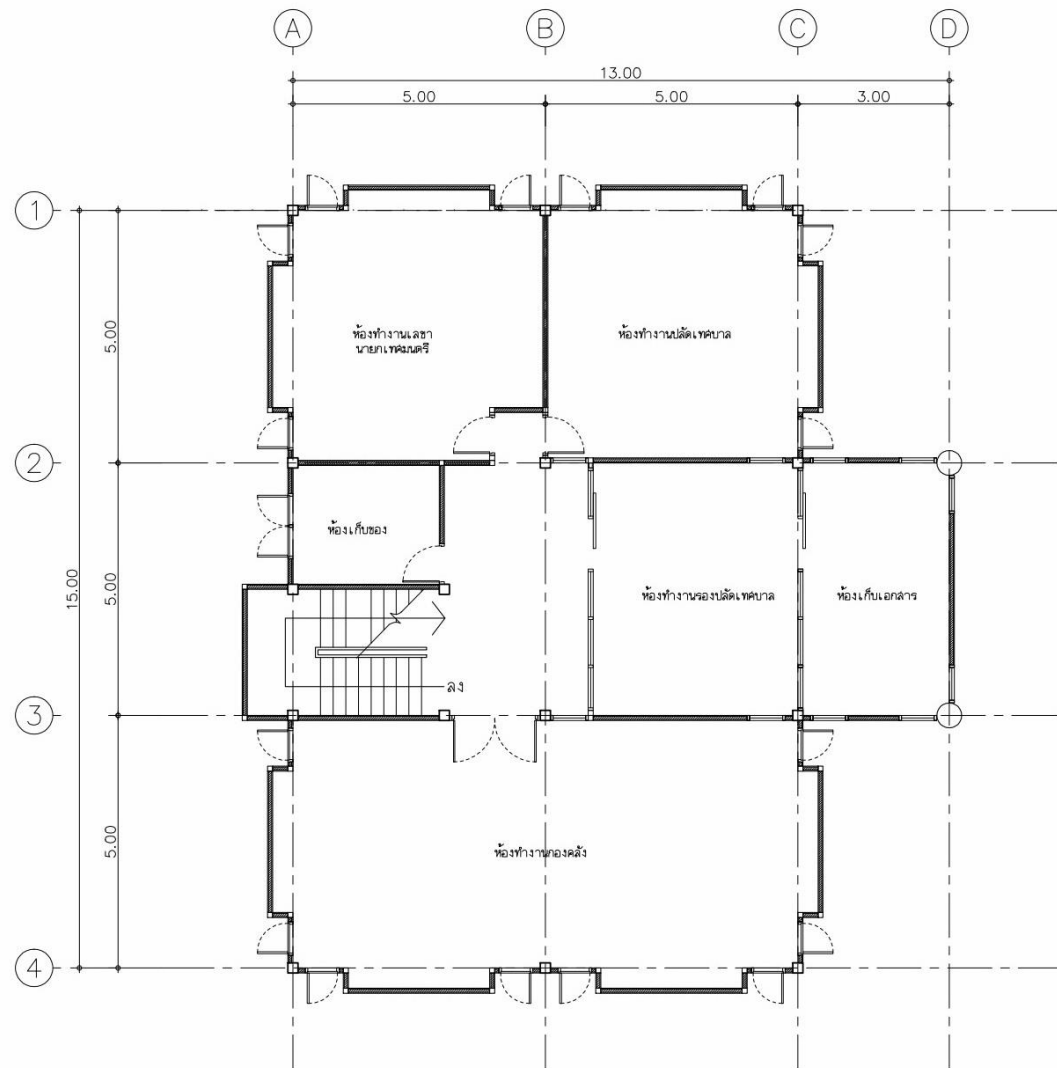
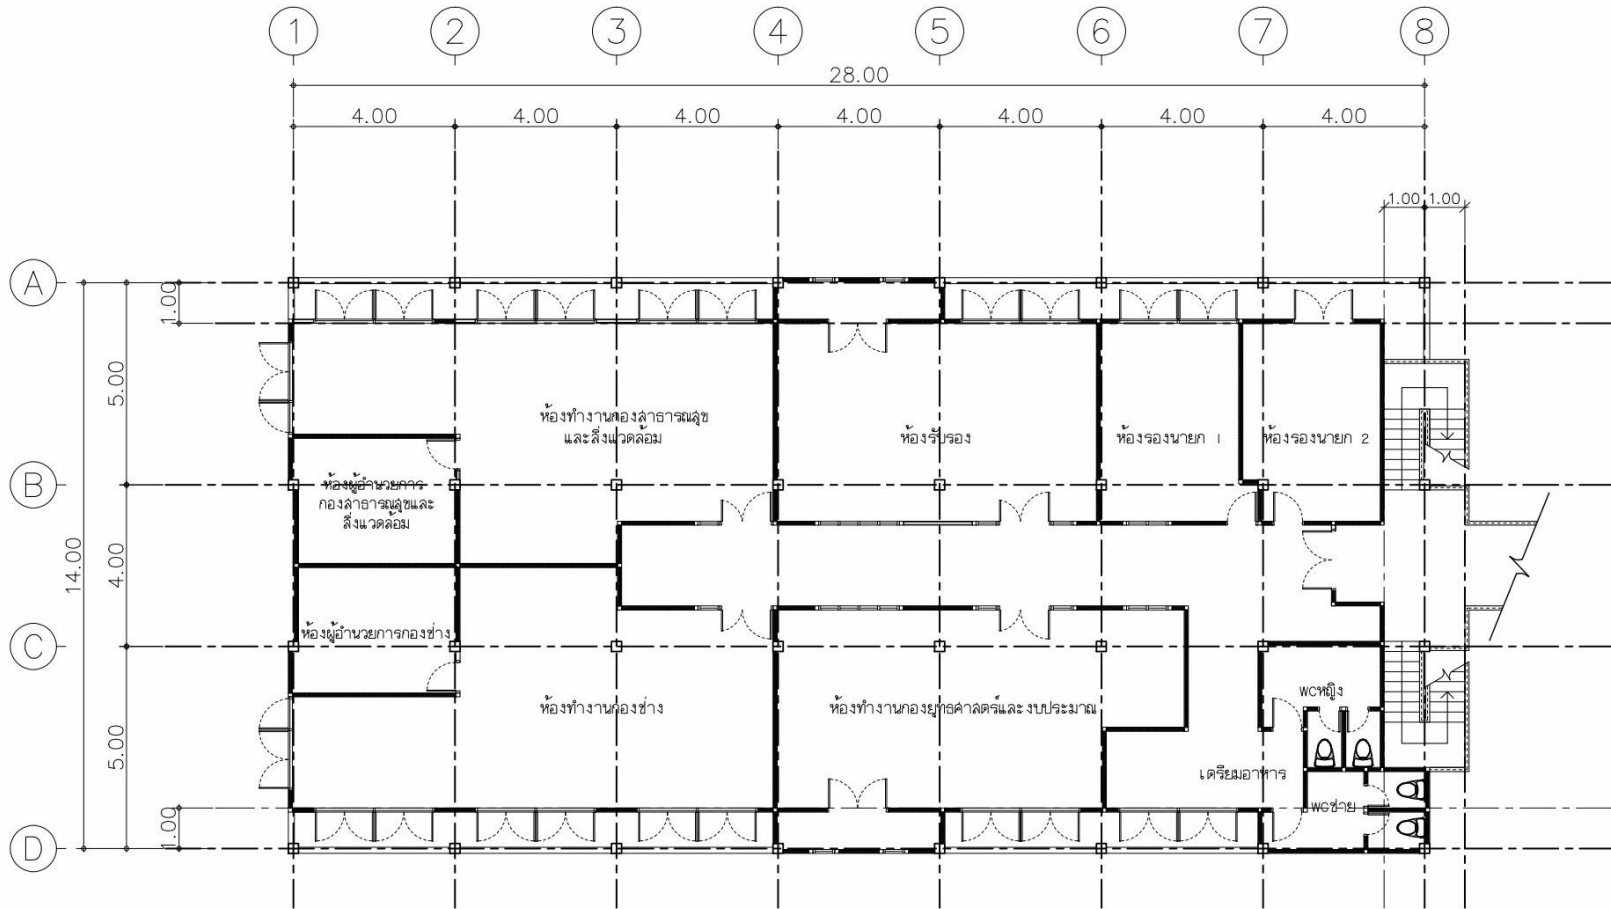


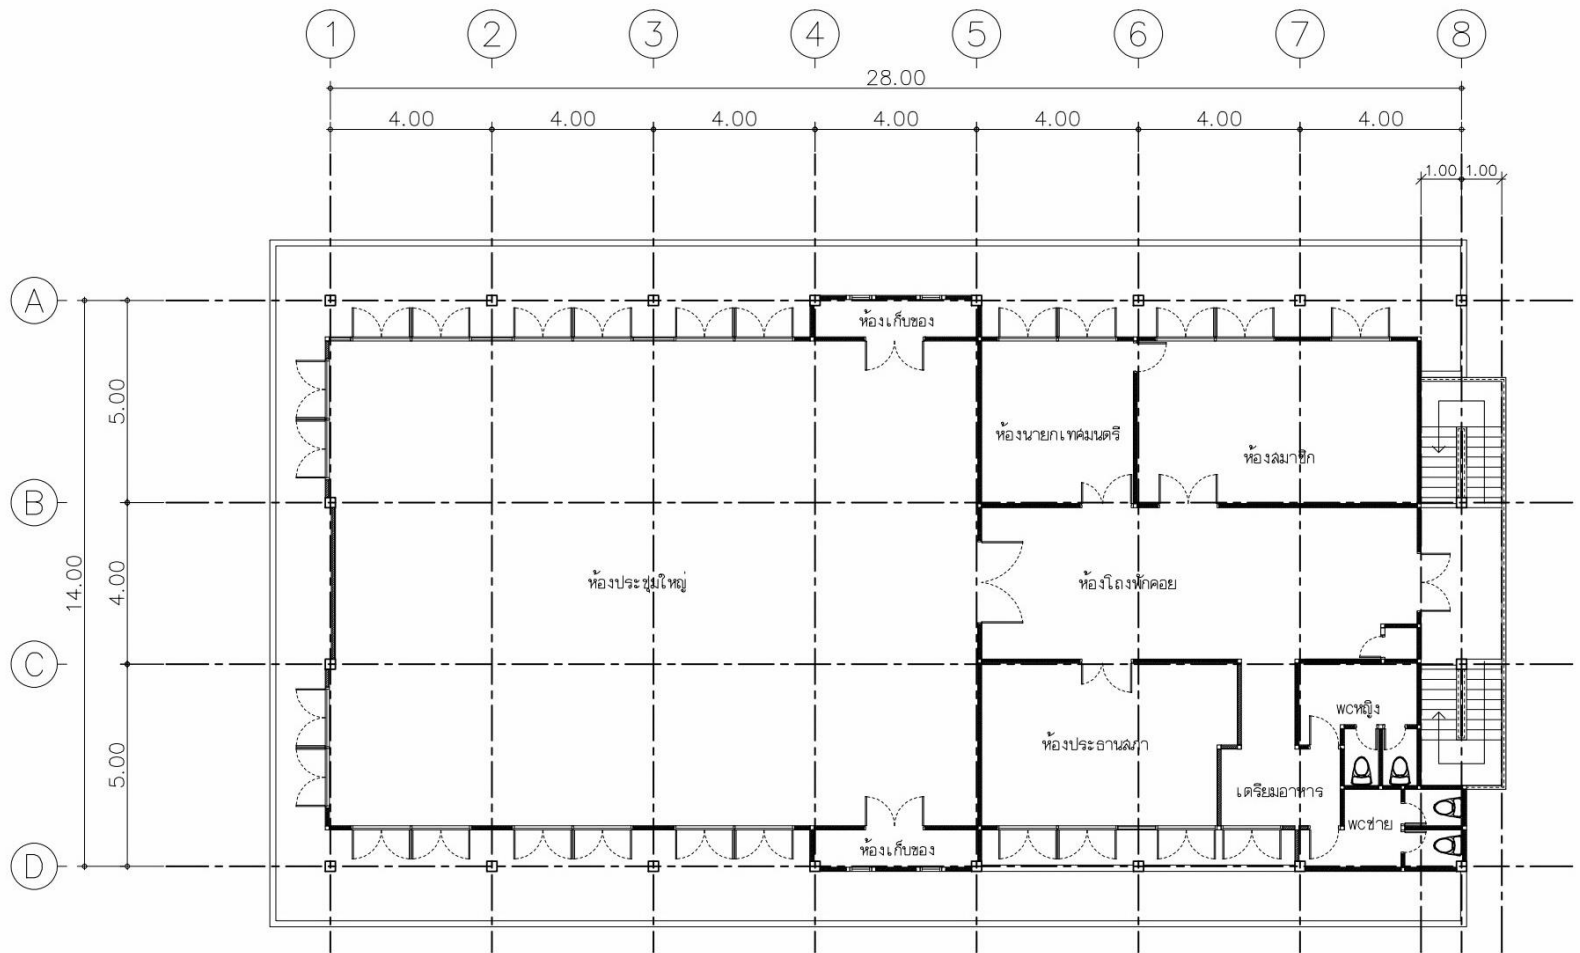

 แปลนอาคารสำนักงาน ชั้น 1
 Scale 1:100




 แปลนอาคารสำนักงาน ชั้น 2
 Scale 1 : 100




 แปลนอาคารสำนักงาน2 ชั้น2
 Scale 1:125




 แปลนอาคารสำนักงาน 2 ชั้น 3
 Scale 1:125