

N ผังบริเวณสำนักงานเทศบาลตำบลหนองไผ่ล้อม



กรมสถาปัตย์
มหาวิทยาลัยศิลปากร

รายละเอียดโครงการ

สำรวจ

(.....)
นายวิชาญ เจริญจิราภักดิ์
นายท่าเรือ 4

เขียนแบบ

(.....)
นายวิชาญ เจริญจิราภักดิ์
นายท่าเรือ 4

(.....)
นายสุวิทย์ แก้วนิศา
ส.บ.

วิศวกรโยธา

(.....)
ว.ที่ น. สุภกต สาริณีสิทธิ์
ส. ๑๑๕๓

ตรวจ

(.....)
นายวิมล จันทร์เพ็ญ
วิศวกรโยธา 7

ตรวจ

(.....)
ว.ที่ น. สุภกต สาริณีสิทธิ์
และกองช่างเทศบาลนครนนทบุรี

เห็นชอบ


(.....)
นางสาวกชกรสินธุ์ ชำนาญการ
กองปลื้มเทศบาล นันทบุรี
ป.อ.เทศบาลนครนนทบุรี

อนุมัติ

(.....)
นายวิบูลย์ ทรัพย์สมบูรณ์
นายกเทศมนตรีเทศบาลนครนนทบุรี

แบบเลขที่ กข. 30/2557

แผ่นที่ 2 จำนวนแผ่น 4

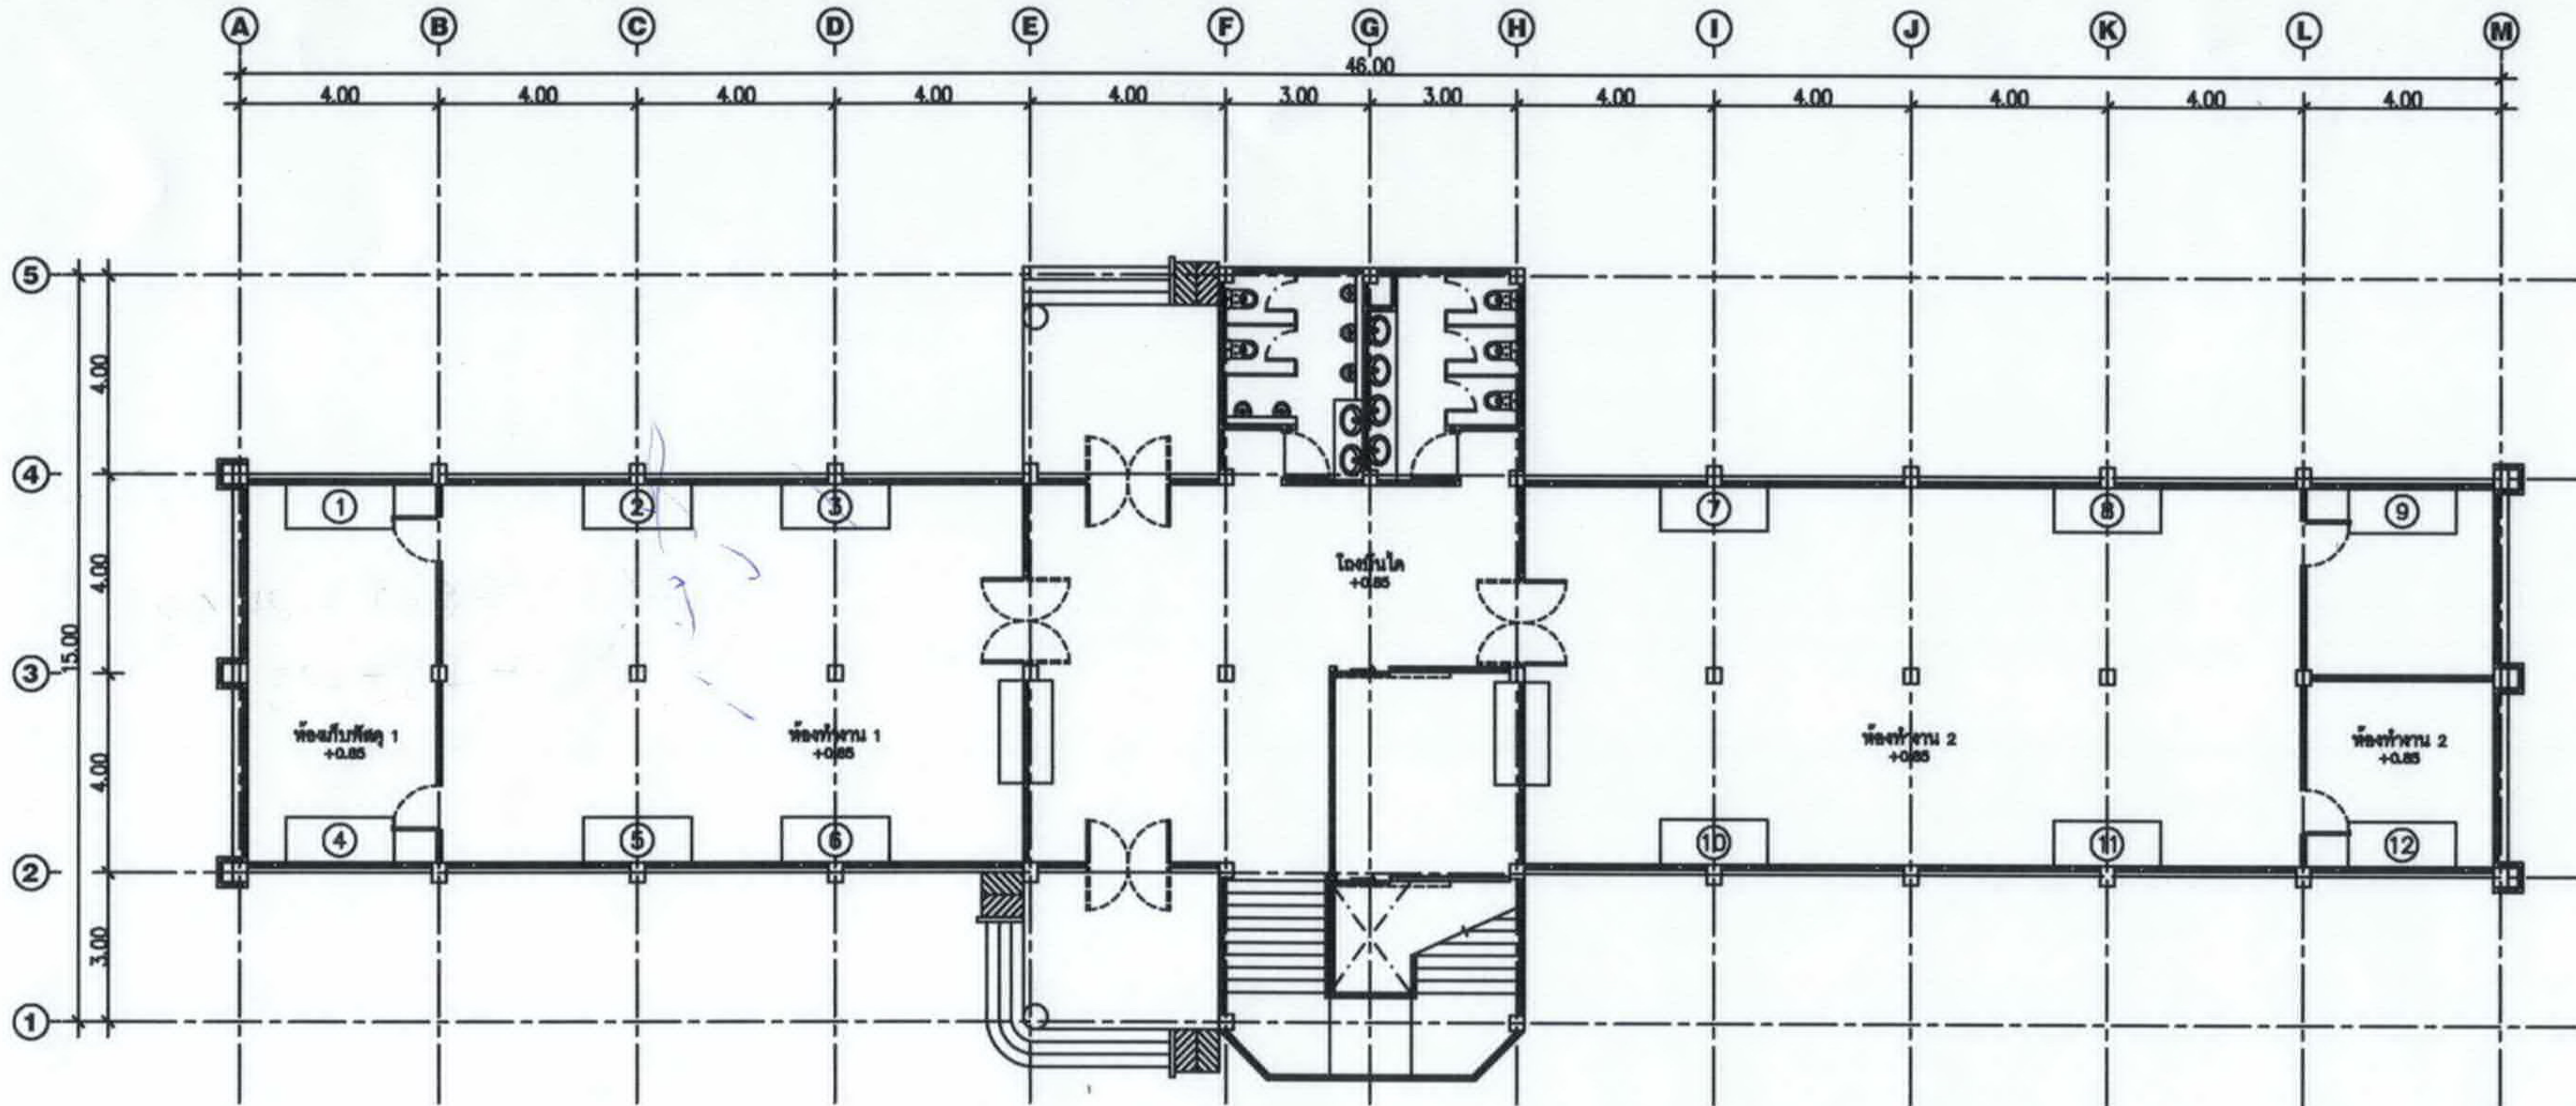

| รายการประกอบพื้นอาคาร | | |
|-----------------------|--------------------|-----------|
| ลำดับ | หมายเลขระบุพื้นที่ | ชื่อสำรวจ |
| ① | 420-47-0012 | |
| ② | 420-50-0030 | |
| ③ | 420-50-0029 | |
| ④ | 420-48-0020 | |
| ⑤ | 420-50-0032 | |
| ⑥ | 420-50-0031 | |
| ⑦ | 420-50-0028 | |
| ⑧ | 420-50-0027 | |
| ⑨ | 420-48-0027 | |
| ⑩ | 420-50-0025 | |
| ⑪ | 420-50-0026 | |
| ⑫ | 420-48-0013 | |

แปลนชั้นที่ 1
ขนาดส่วน

1 : 50



กรมส่งเสริมการเกษตร
กรมส่งเสริมการเกษตร

รายละเอียดโครงการ

สำรวจ

(.....)
นายวิชาญ เจริญพิทักษ์
วิชาชีพสถาปัตย์

เขียนแบบ

(.....)
นายวิชาญ เจริญพิทักษ์
วิชาชีพสถาปัตย์

(.....)
นายวิชาญ เจริญพิทักษ์
สถาปนิก

วิศวกรโยธา

(.....)
ว.ท.ช. สุภากร สารสิทธิ์
ร.ร. ๑๐๑๓

ตรวจ

(.....)
นายวิชาญ เจริญพิทักษ์
วิชาชีพสถาปัตย์

ตรวจ

(.....)
ว.ท.ช. สุภากร สารสิทธิ์
และกองช่างเทศบาลนครขอนแก่น

เห็นชอบ

(.....)
นางสาวกานทิณี ช่างวาง
ของบม.เทศบาลนครขอนแก่น
บม.เทศบาลนครขอนแก่น


อนุมัติ

(.....)
นายวิชาญ เจริญพิทักษ์
นายวิชาญ เจริญพิทักษ์

(.....)
นายวิชาญ เจริญพิทักษ์
นายวิชาญ เจริญพิทักษ์


แบบเลขที่ กข. 30/2557

แผ่นที่ 3 จำนวนแผ่น 4

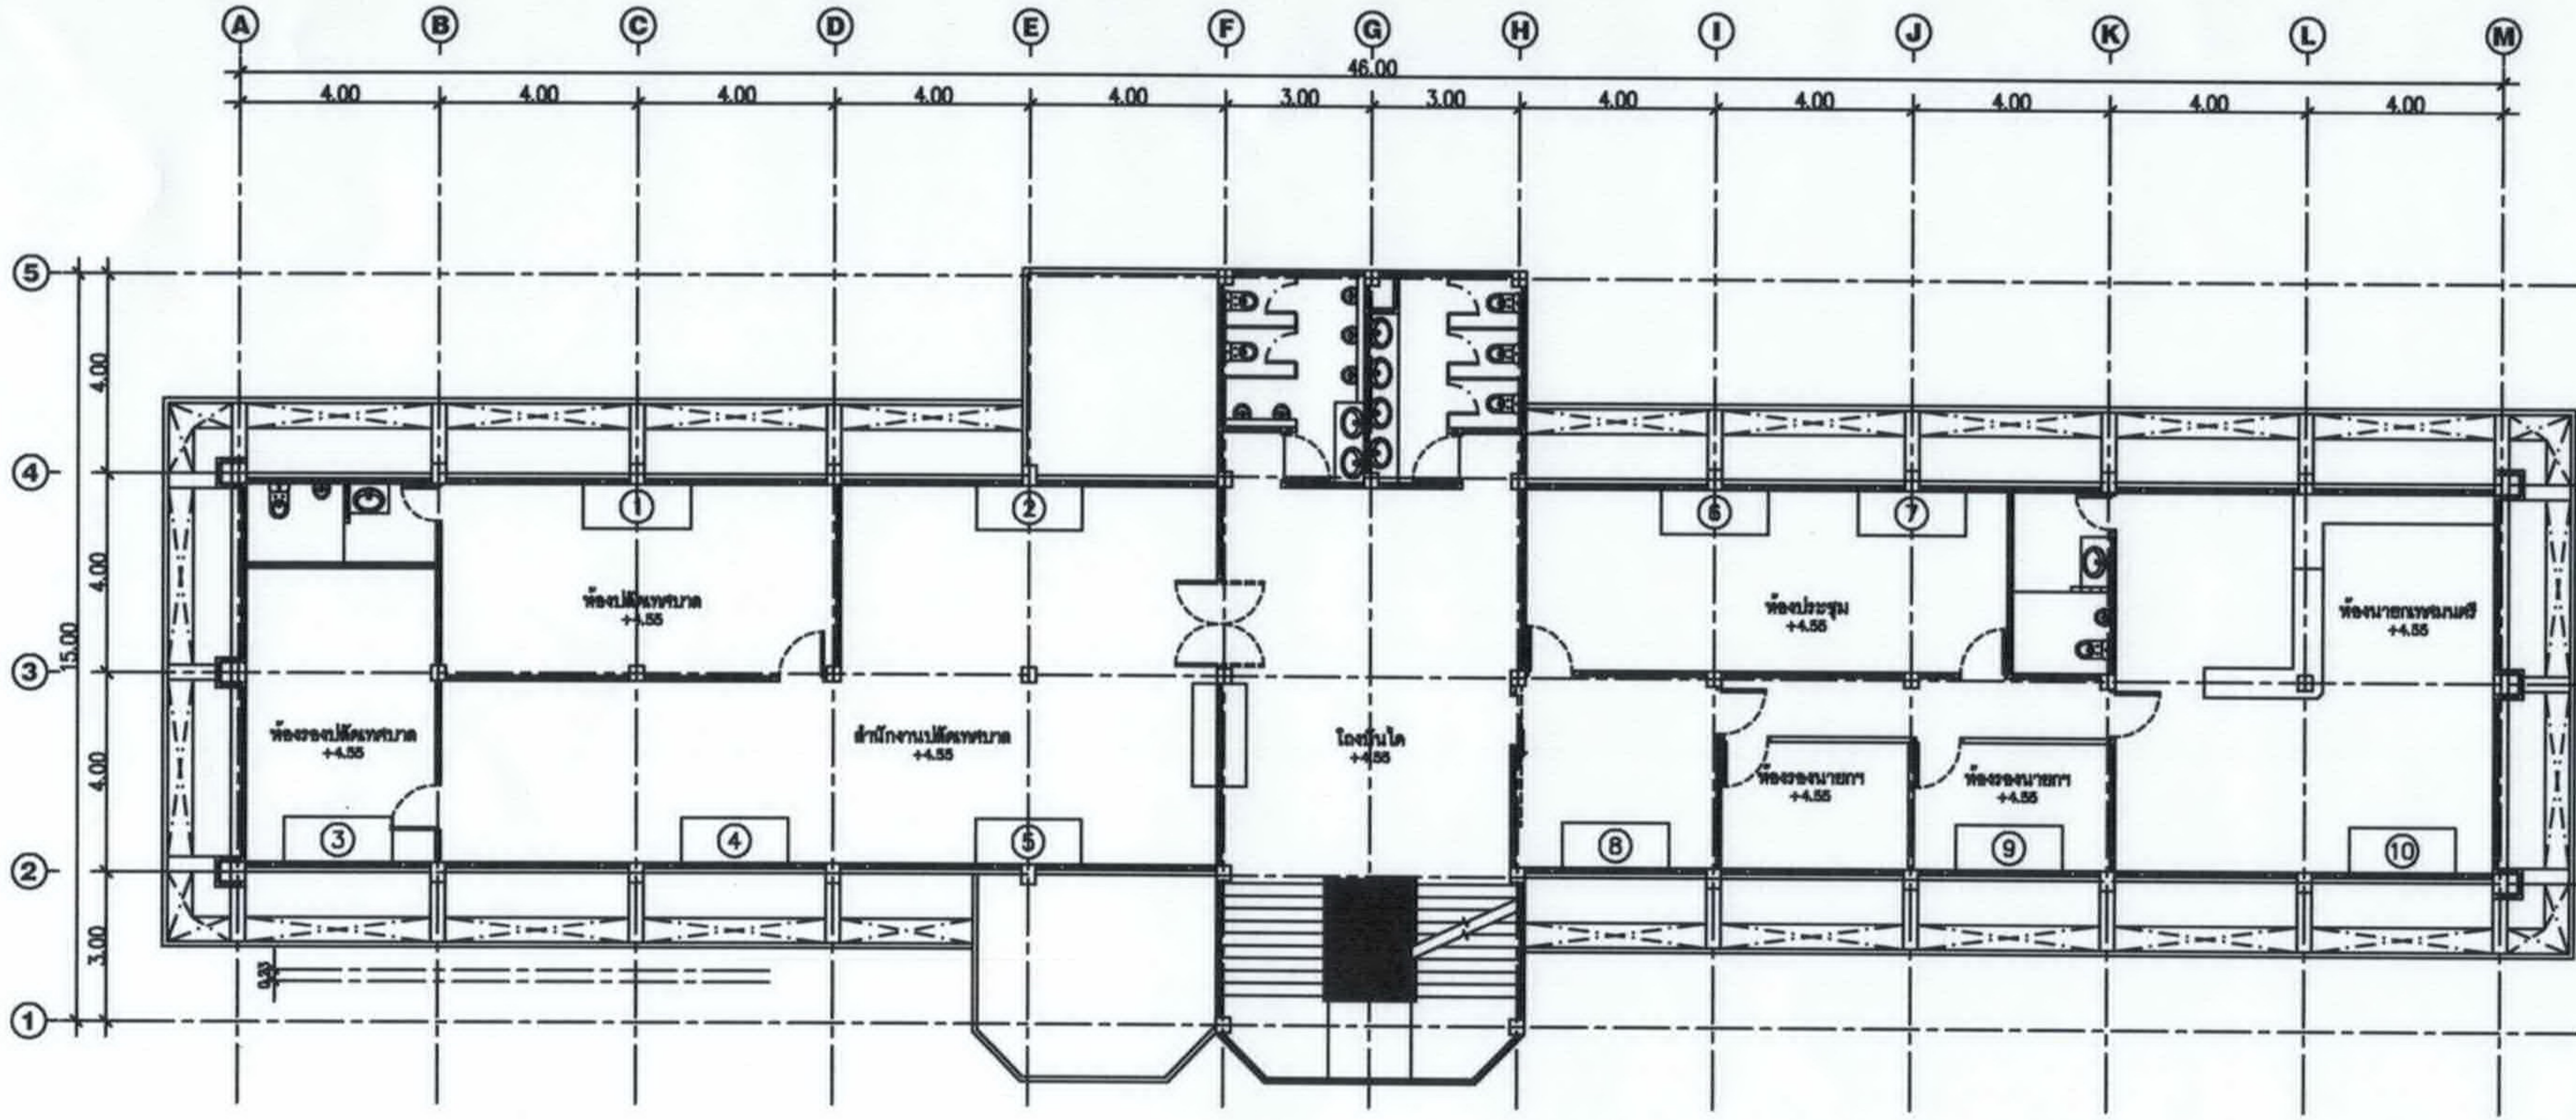

| รายการห้องปรับอากาศ | | |
|---------------------|-------------|----------|
| ลำดับ | หมายเลขห้อง | ชื่อห้อง |
| ① | 420-50-0041 | |
| ② | 420-50-0040 | |
| ③ | 420-48-0017 | |
| ④ | 420-50-0039 | |
| ⑤ | 420-50-0038 | |
| ⑥ | 420-50-0034 | |
| ⑦ | 420-50-0033 | |
| ⑧ | 420-56-0068 | |
| ⑨ | 420-50-0037 | |
| ⑩ | 420-53-0055 | |

แปลนชั้นที่ 2
ขนาดส่วน 1 : 100

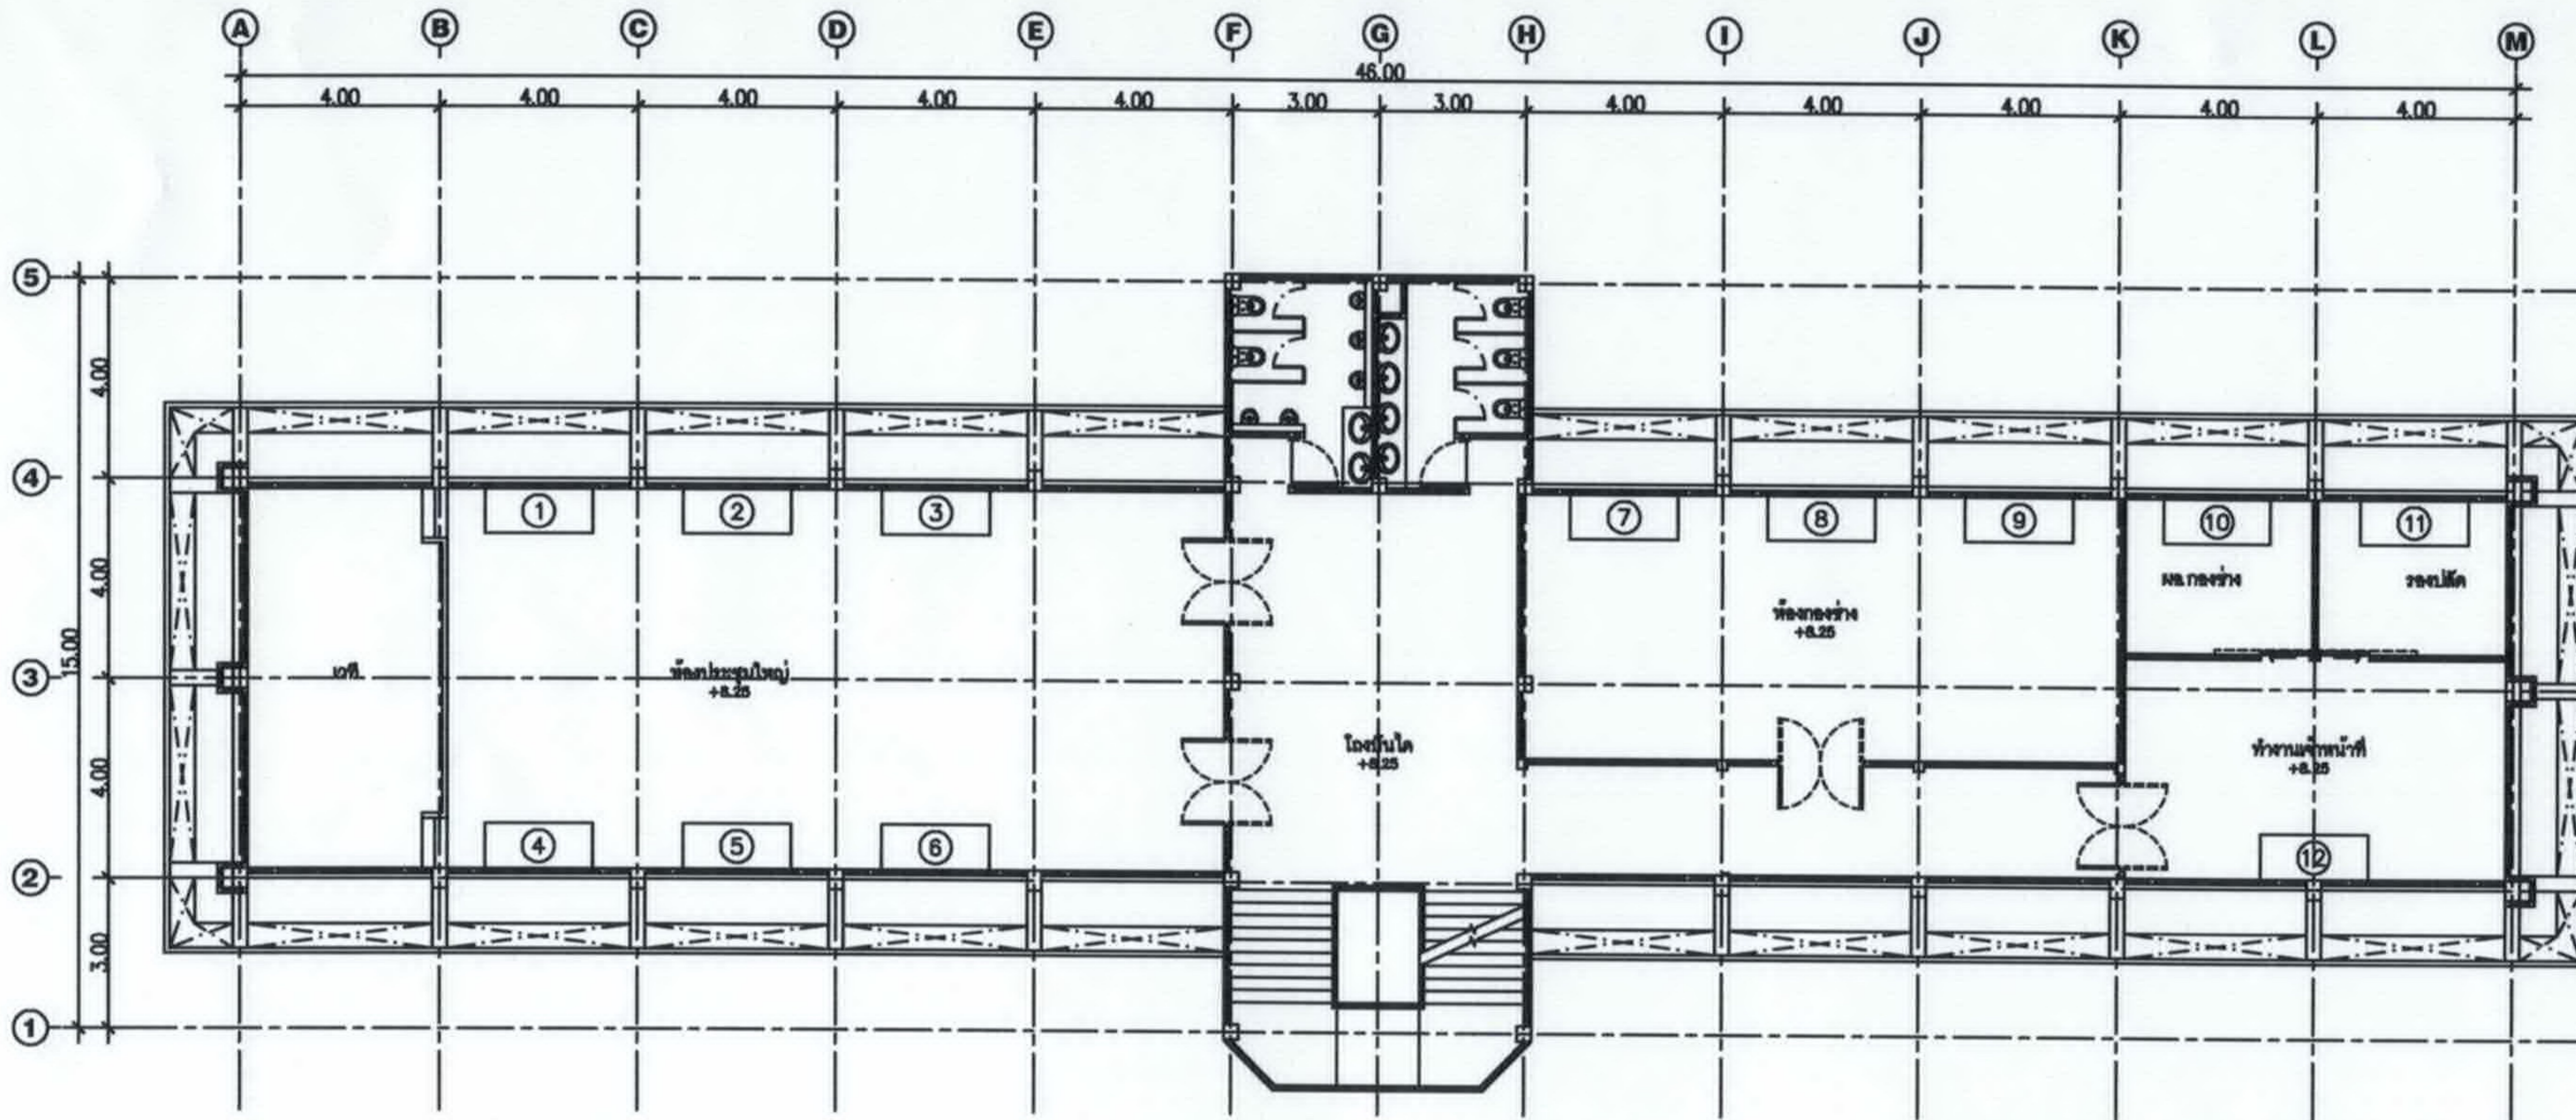

| รายการห้องปรับอากาศ | | |
|---------------------|-------------|----------|
| ลำดับ | หมายเลขห้อง | ชื่อห้อง |
| ① | 420-50-0042 | |
| ② | 420-50-0043 | |
| ③ | 420-50-0044 | |
| ④ | 420-50-0047 | |
| ⑤ | 420-50-0046 | |
| ⑥ | 420-50-0045 | |
| ⑦ | 420-50-0050 | |
| ⑧ | 420-50-0049 | |
| ⑨ | 420-50-0048 | |
| ⑩ | 420-50-0051 | |
| ⑪ | 420-50-0052 | |
| ⑫ | 420-50-0035 | |

แปลนชั้นที่ 3
ขนาดส่วน

1 : 50



กรมการมาตรฐานและ
การวัด สถาบันมาตรวิทยา

รายละเอียดโครงการ

สำรวจ
นายวิชาญ เจริญพิทักษ์
นายช่างโยธา 4

เขียนแบบ
นายวิชาญ เจริญพิทักษ์
นายช่างโยธา 4

นายวิชาญ เจริญพิทักษ์
นายช่างโยธา 4

วิศวกรโยธา
ว.ที่ ๑๓. สุภพสุต สำนักโยธา
ร.ร. ๑๑๑๓

ตรวจ
นายวิชาญ เจริญพิทักษ์
หัวหน้าช่างโยธา 7

ตรวจ
ว.ที่ ๑๓. สุภพสุต สำนักโยธา
และกองช่างเทคนิคกรมการมาตรฐานและ
การวัด

เห็นชอบ
นางสาวดารารัตน์ ช่างตรวจ
ของปีงบประมาณ พ.ศ. ๒๕๖๖
ปีงบประมาณกรมการมาตรฐานและ
การวัด

อนุมัติ
นายวิชาญ เจริญพิทักษ์
นายช่างโยธา 4

นายวิชาญ เจริญพิทักษ์
นายช่างโยธา 4

แบบเลขที่ กข. 30/2557
แผ่นที่ 4 จำนวนแผ่น 4