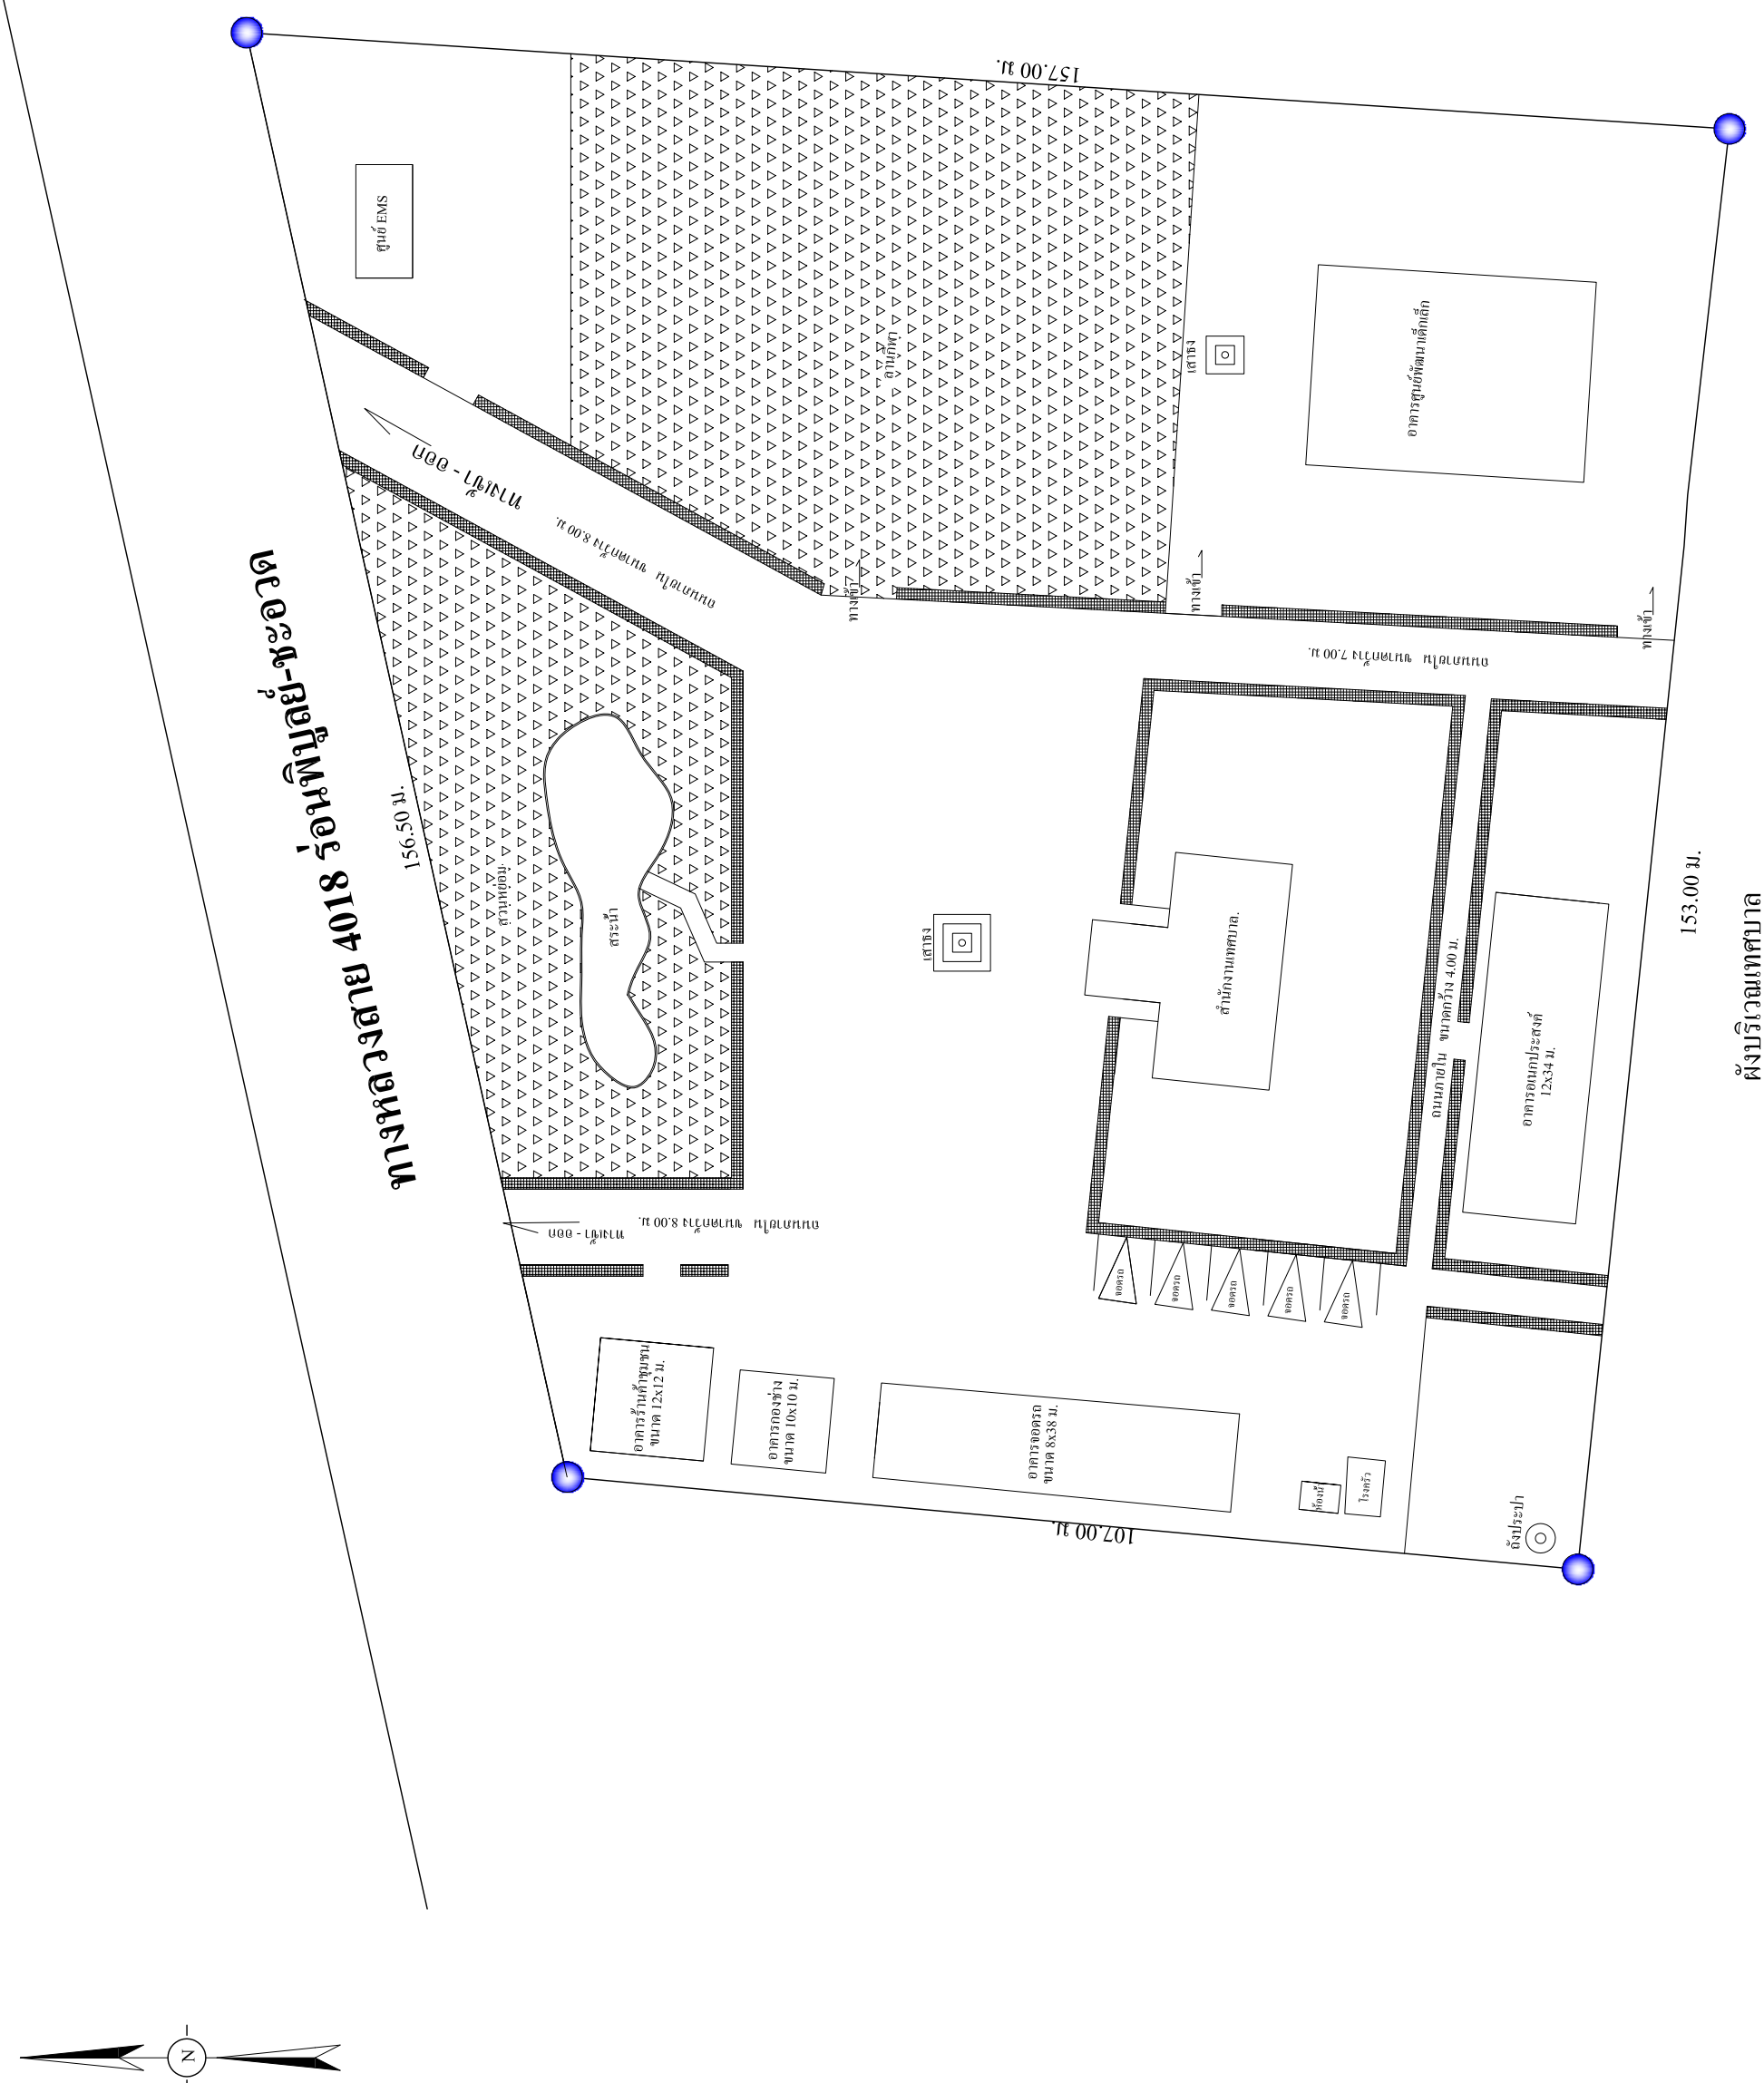

ผังบริเวณเทศบาล

มาตราส่วน 1:750