


ถนนเลี้ยวสนิท  
-0.30

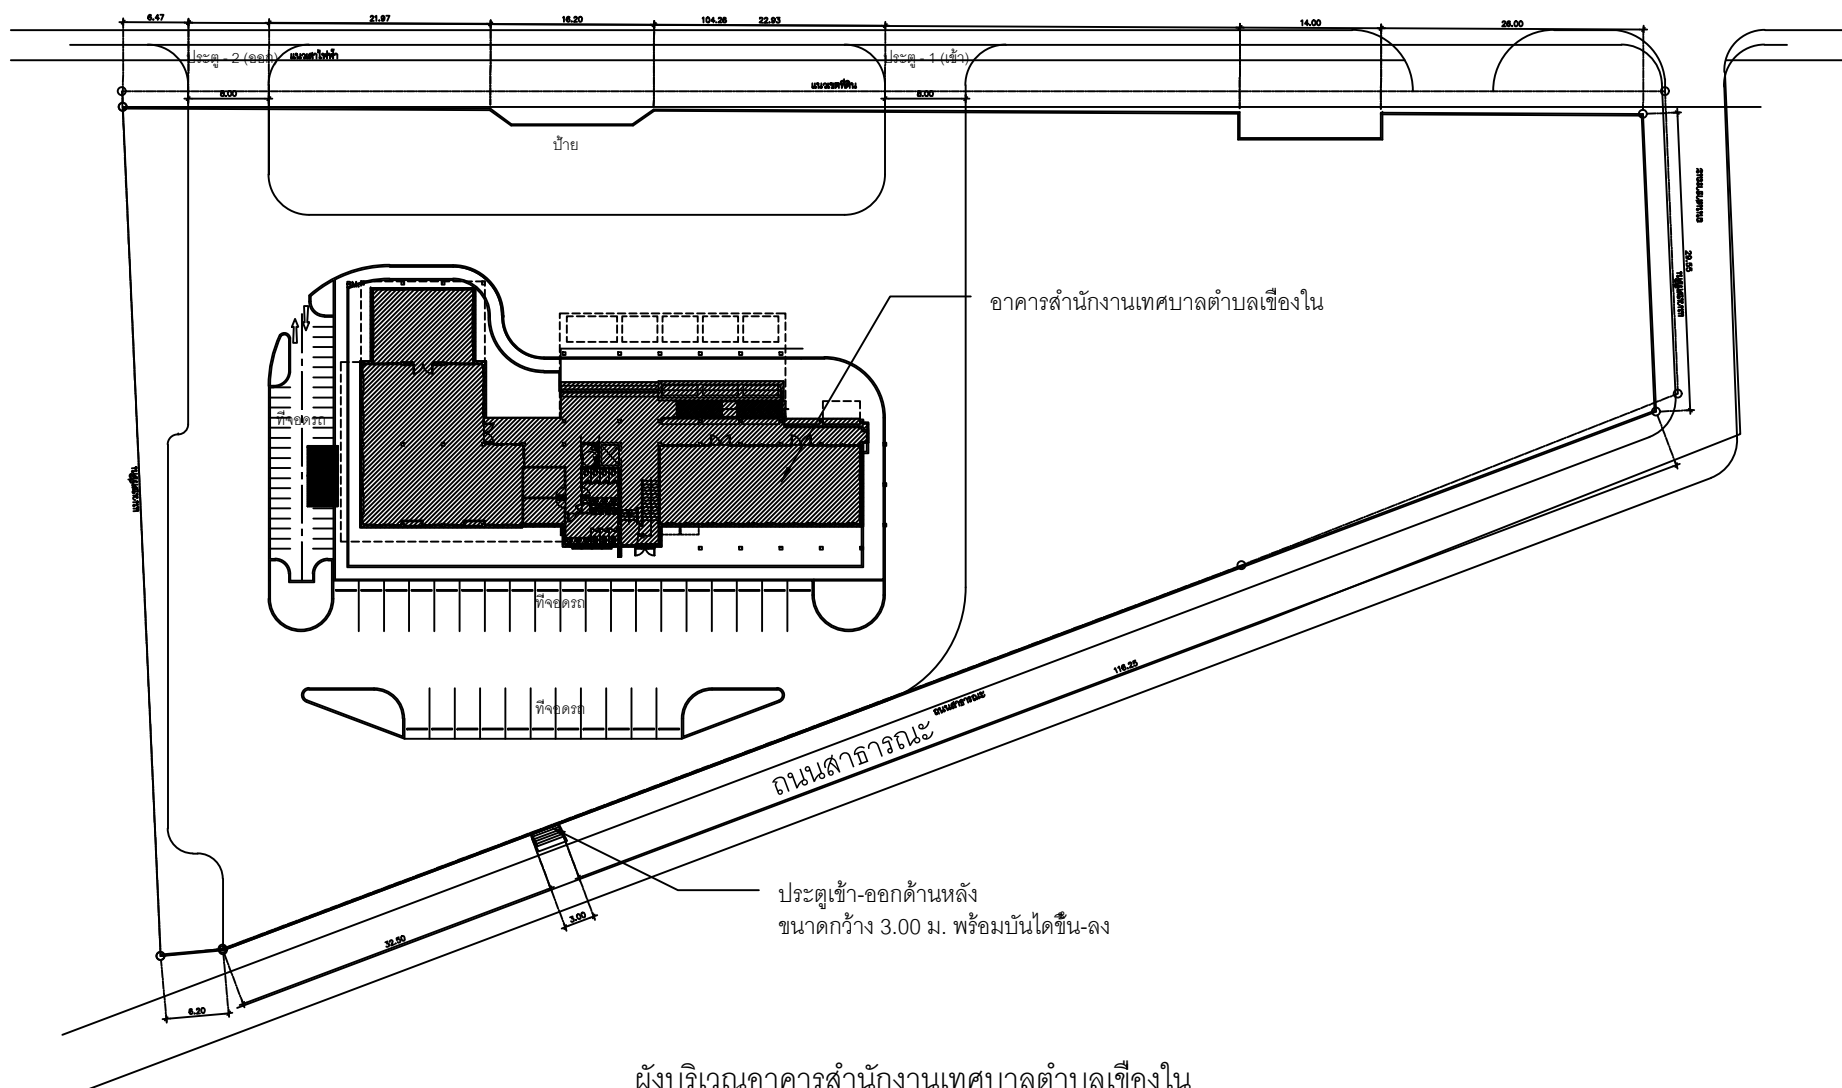

